



PIANO DI EMERGENZA ED EVACUAZIONE


(ART. 43 D.LGS. 81/2008 - ART. 5, COMMA 1 D.M. 10/03/98)

I.C. "Don Bosco" -Plesso "Imbornone" Via Imbornone


IL DIRIGENTE SCOLASTICO

DOT.T.SA ANTONINA TRIOLO

A.S. 2023-24

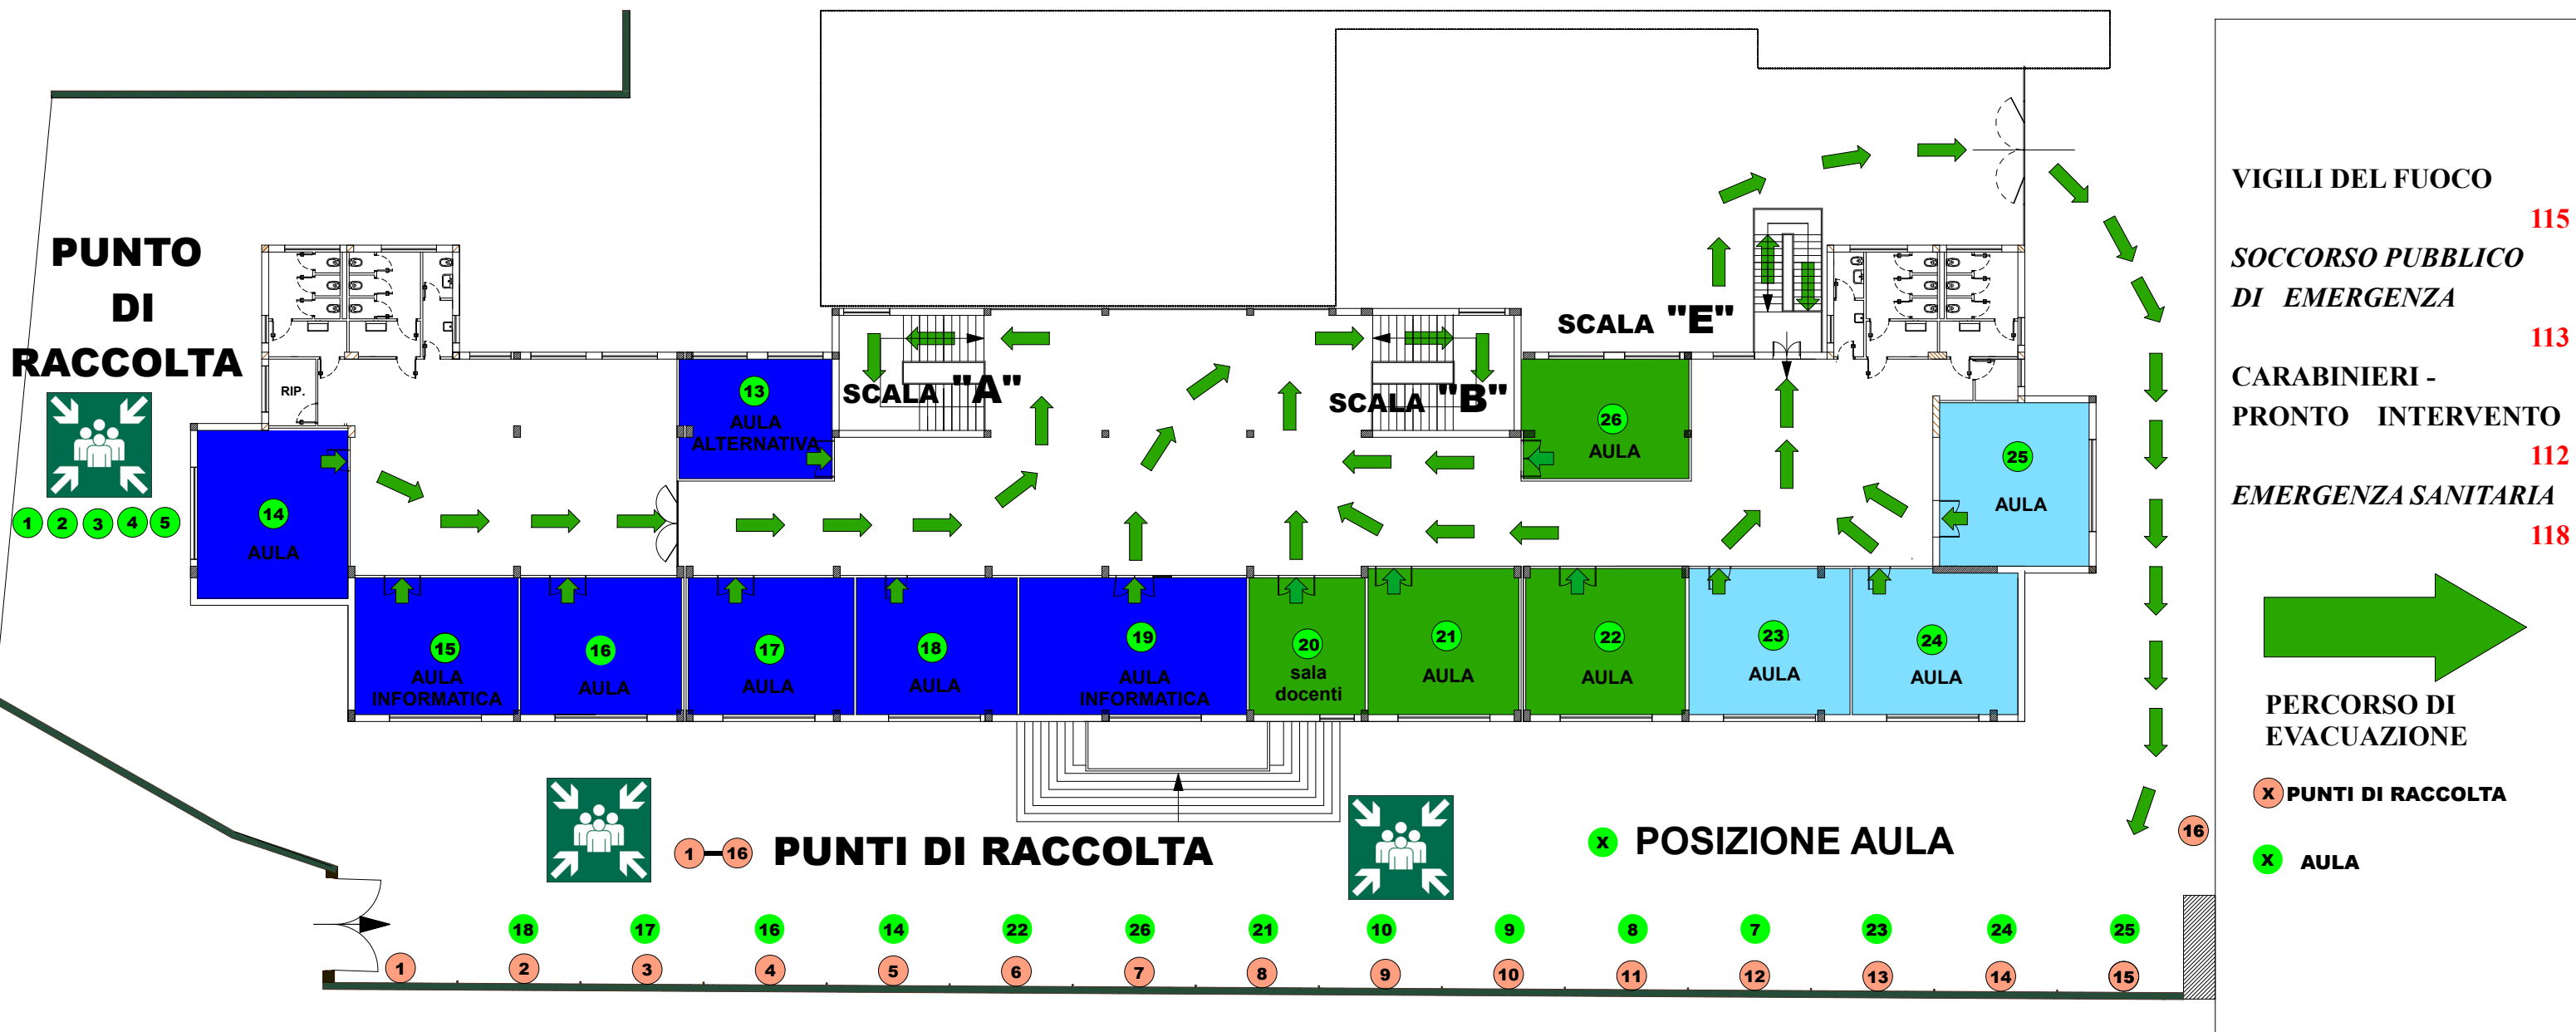

PIANTA PIANO PRIMO

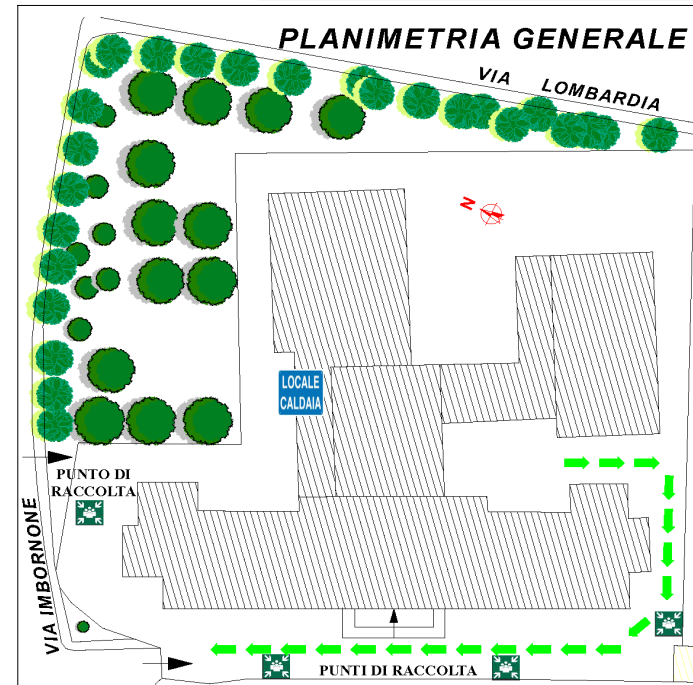

LEGENDA SIMBOLI

- | | | | | | |
|--|---------------------------------|--|-----------------------------|--|-------------------|
| | ESTINTORE PORTATILE | | QUADRO ELETTRICO | | LOCALE CALDAIA |
| | IDRANTE A PARETE | | CASSETTA DI PRONTO SOCCORSO | | PUNTO DI RACCOLTA |
| | PULSANTE DI ALLARME ANTINCENDIO | | ATTACCO VIGILI DEL FUOCO | | VALVOLA METANO |