




PIANO DI EMERGENZA ED EVACUAZIONE

(ART. 43 D.LGS. 81/2008 - ART. 5, COMMA 1 D.M. 10/03/98)

I.C. "Don Bosco" -Plesso "Imbornone" Via Imbornone

IL DIRIGENTE SCOLASTICO
DOT.T.SSA ANTONINA TRIOLO

A.S. 2023-24

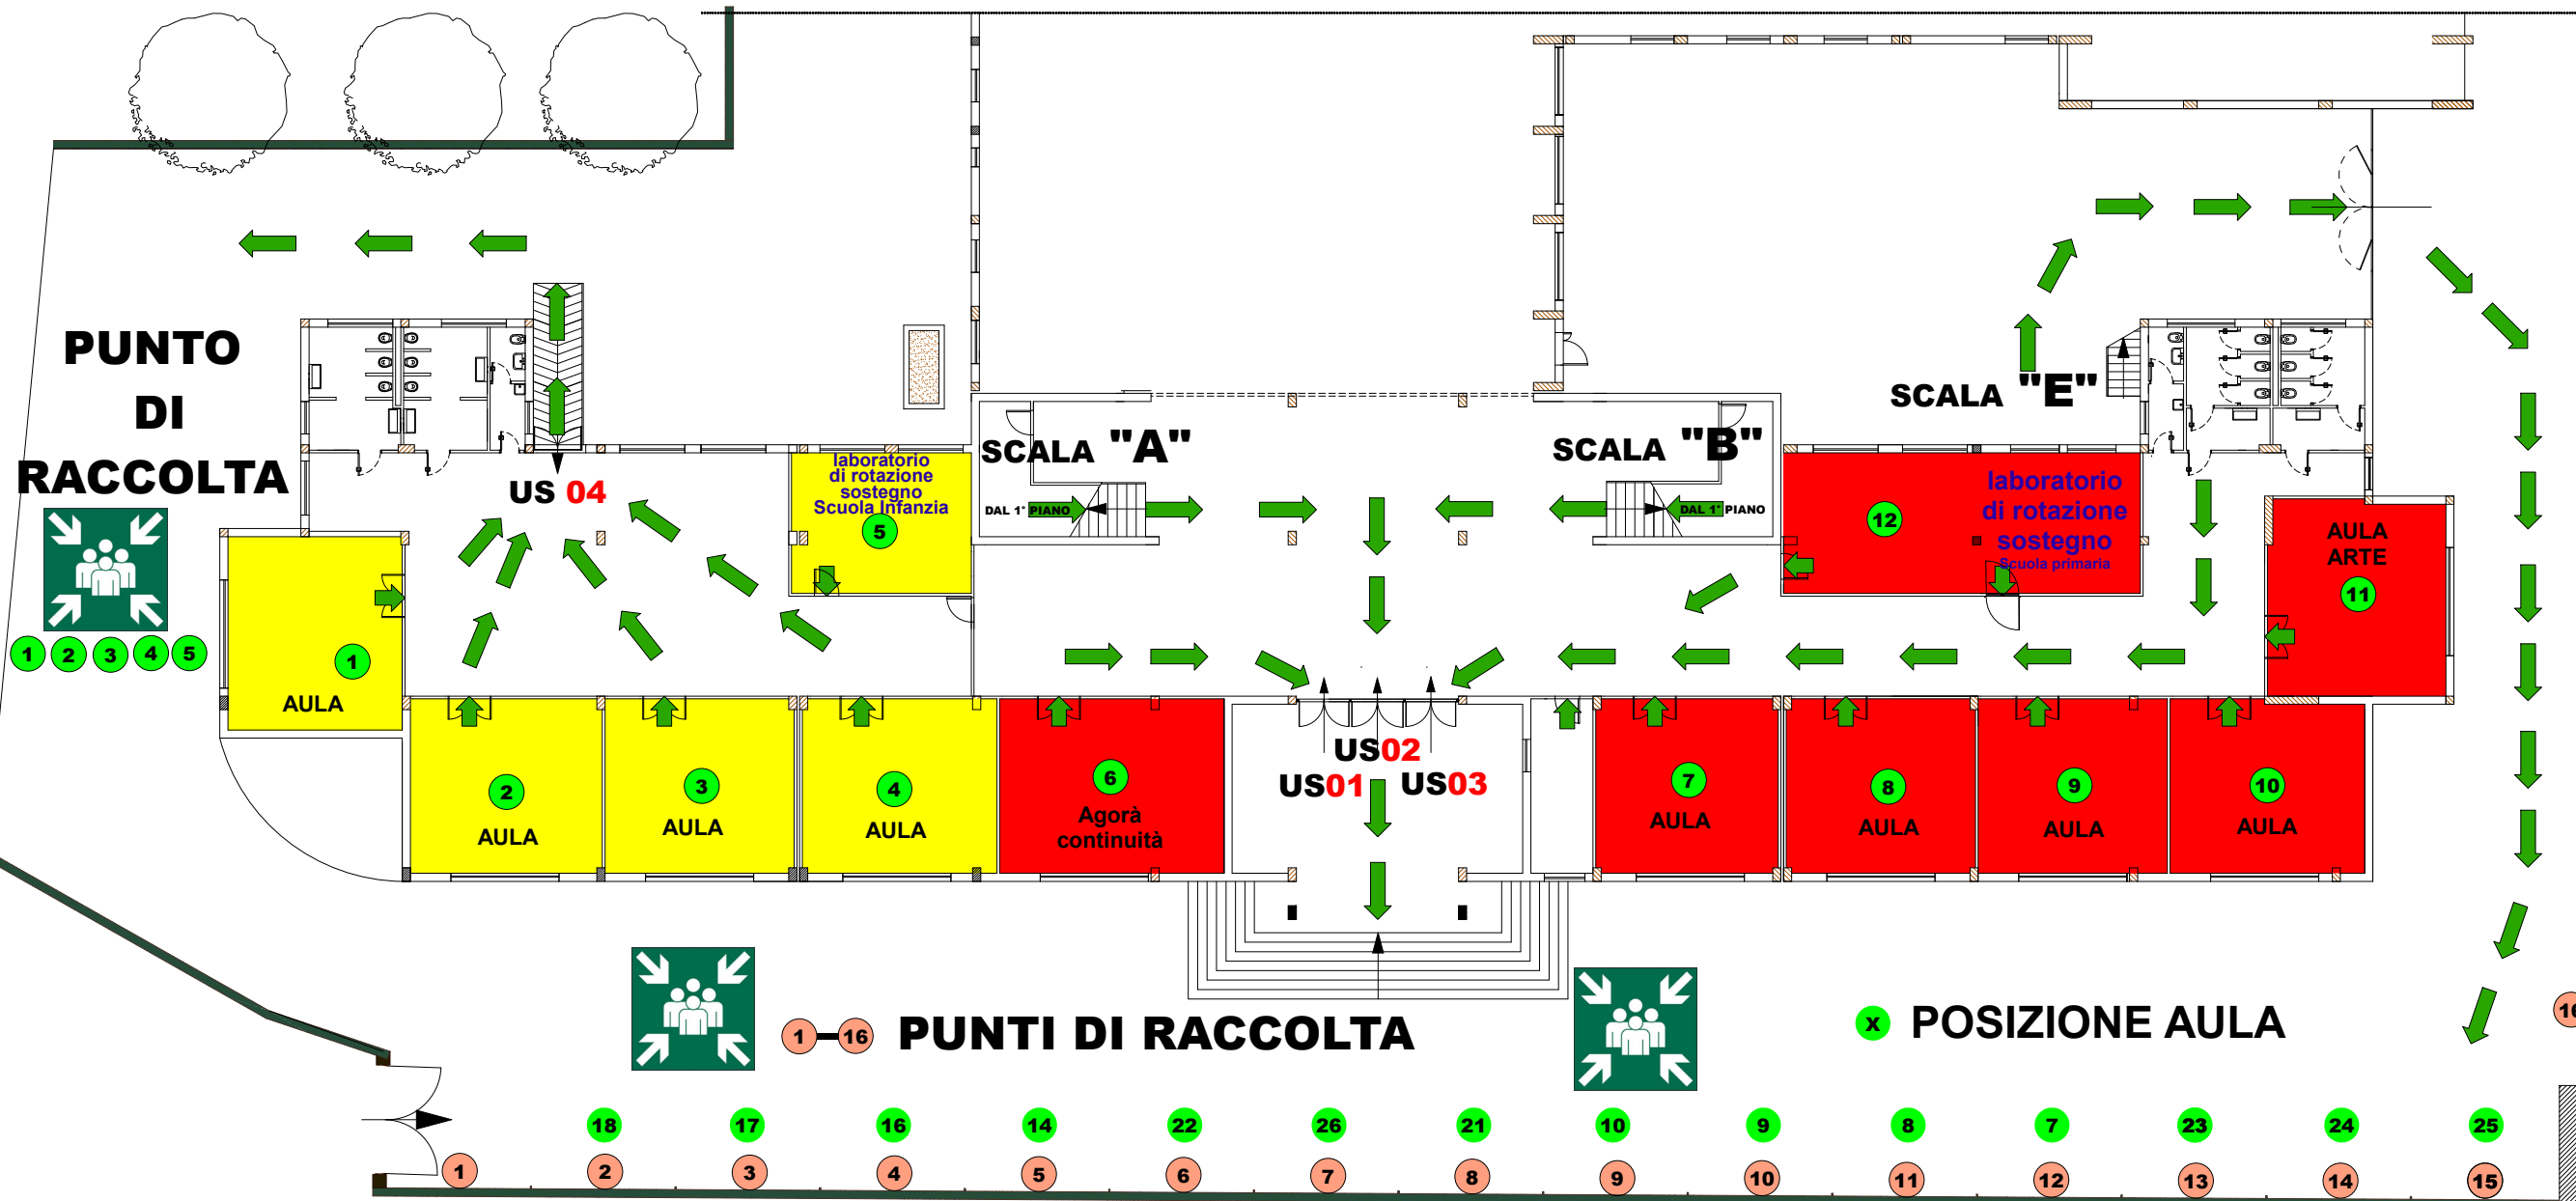


NUMERI UTILI

VIGILI DEL FUOCO 115

SOCCORSO PUBBLICO
DI EMERGENZA 113

CARABINIERI -
PRONTO INTERVENTO 112

EMERGENZA SANITARIA 118

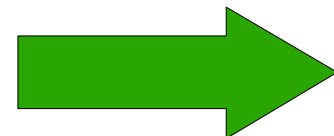


PERCORSO DI
EVACUAZIONE

X PUNTI DI RACCOLTA

X AULA

PIANTA PIANO TERRA

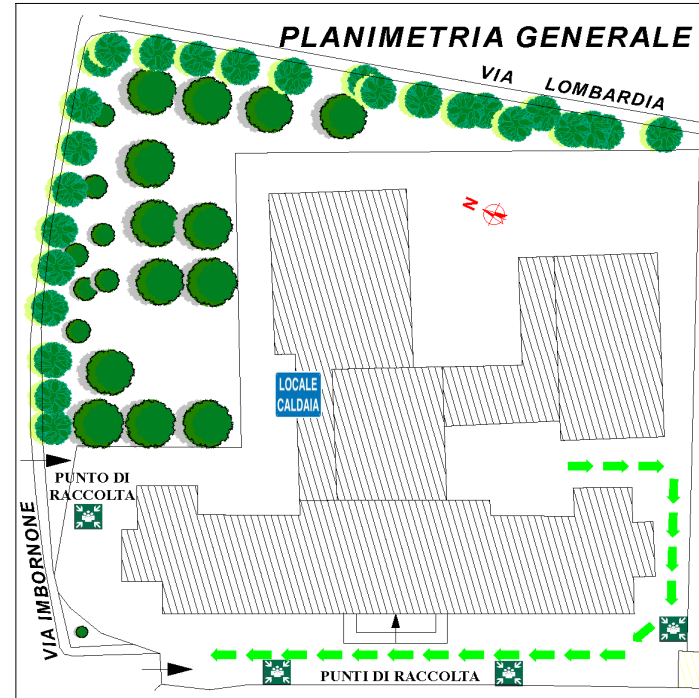

LEGENDA SIMBOLI

	ESTINTORE PORTATILE		QUADRO ELETTRICO		LOCALE CALDAIA
	IDRANTE A PARETE		CASSETTA DI PRONTO SOCCORSO		PUNTO DI RACCOLTA
	PULSANTE DI ALLARME ANTINCENDIO		ATTACCO VIGILI DEL FUOCO		VALVOLA METANO